
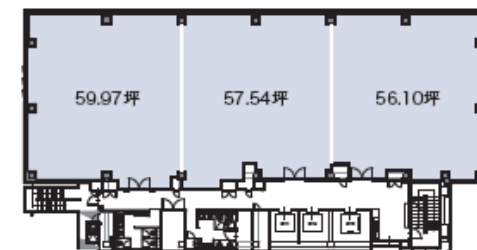


# STANDARD FLOOR

[ 基準階構成 ]

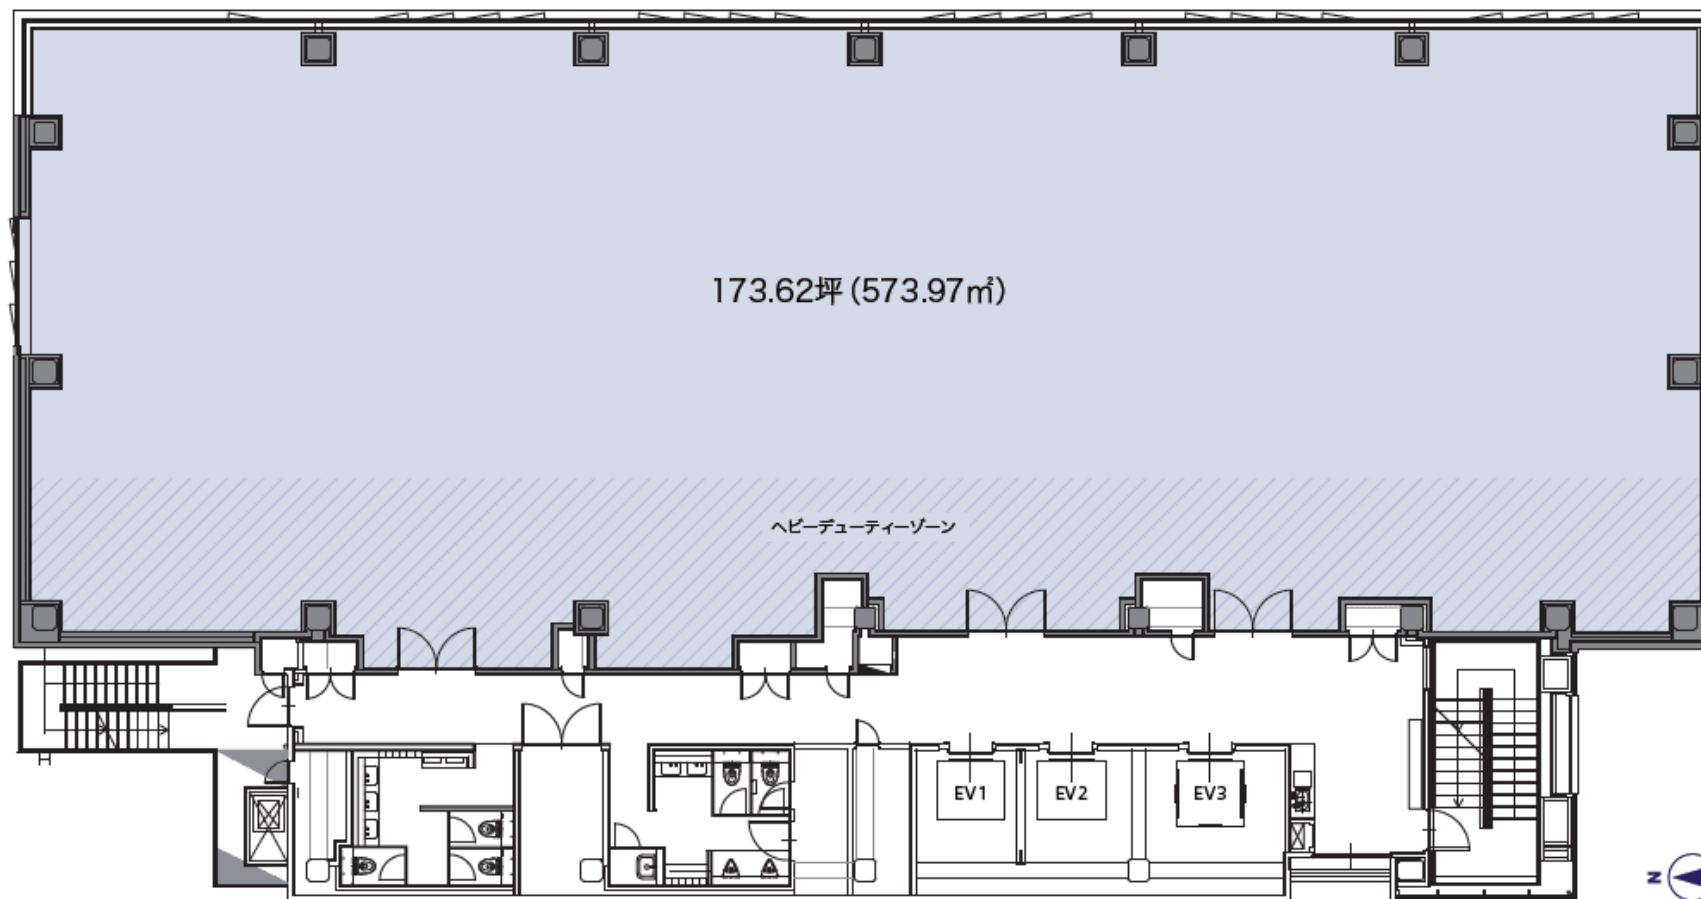

各階オフィスフロアは最大3分割(59.97坪、56.10坪、57.54坪)まで対応可能です。